



MARSEILLE


MODIFICATION 2 Approuvée le 21/12/2015



Révision : Approuvée le 28 juin 2013

Planche B - 34 1:2 000

COMMUNAUTÉ URBAINE MARSEILLE PROVENCE MÉTROPOLE

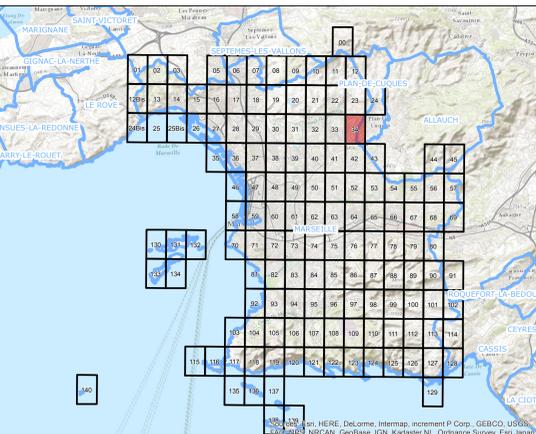

URBANISME

- UBS
- Limites
- Plan de zone et de secteur
- Plan de zone et de secteur
- Plan de zone et de secteur

PATRIMOINE ET PAYSAGE

- Tissu urbain homogène
- Tissu urbain hétérogène
- Forme d'habitat spécifique
- Quartier en balcon
- Séquence architecturale
- Élément bâti
- Canal de Marseille et dérivations
- Espace public classé
- Patrimoine paysager
- Terrain Cultivé à Protéger
- Plantations à créer
- Autres prescriptions

RISQUES

- Zone inconstructible
- Prescriptions renforcées
- Prescriptions renforcées au secteur d'axe
- Prescriptions renforcées pour la gestion du débordement de l'ouvrage
- Prescriptions
- Ruissaux ou fonds de valson
- Vies inondables
- Prescriptions liées au risque mouvement de terrain
- Zone inconstructible
- Prescriptions fortes ou renforcées
- Prescriptions
- Prescriptions liées au risque incendie
- Zone de prescription
- Prescriptions liées au risque technologique

Fond Cadastral


- Parcelle
- Divers linéaire
- Limites ne formant pas parcelles
- Étang, lac
- Cimetière
- Piscine
- Bâti dur
- Bâti léger
- Courbes de niveau

ANNEXES

- Zone d'aménagement Concerté
- Zone d'aménagement Différé
- Projet urbain Particulier
- Programme d'aménagement d'Ensemble
- Droit de Préemption Urbain Renforcé
- Organisation d'intérêt National
- Nécessaire de Suris à Stocker
- Héliport

DIVERS

- Cheminement piéton à créer ou à conserver (mode doux)
- Traverse de chemin
- Piste OFCE
- Servitude attachée aux installations publiques
- Autoservitudes
- Boulevards Urbains Multimodaux

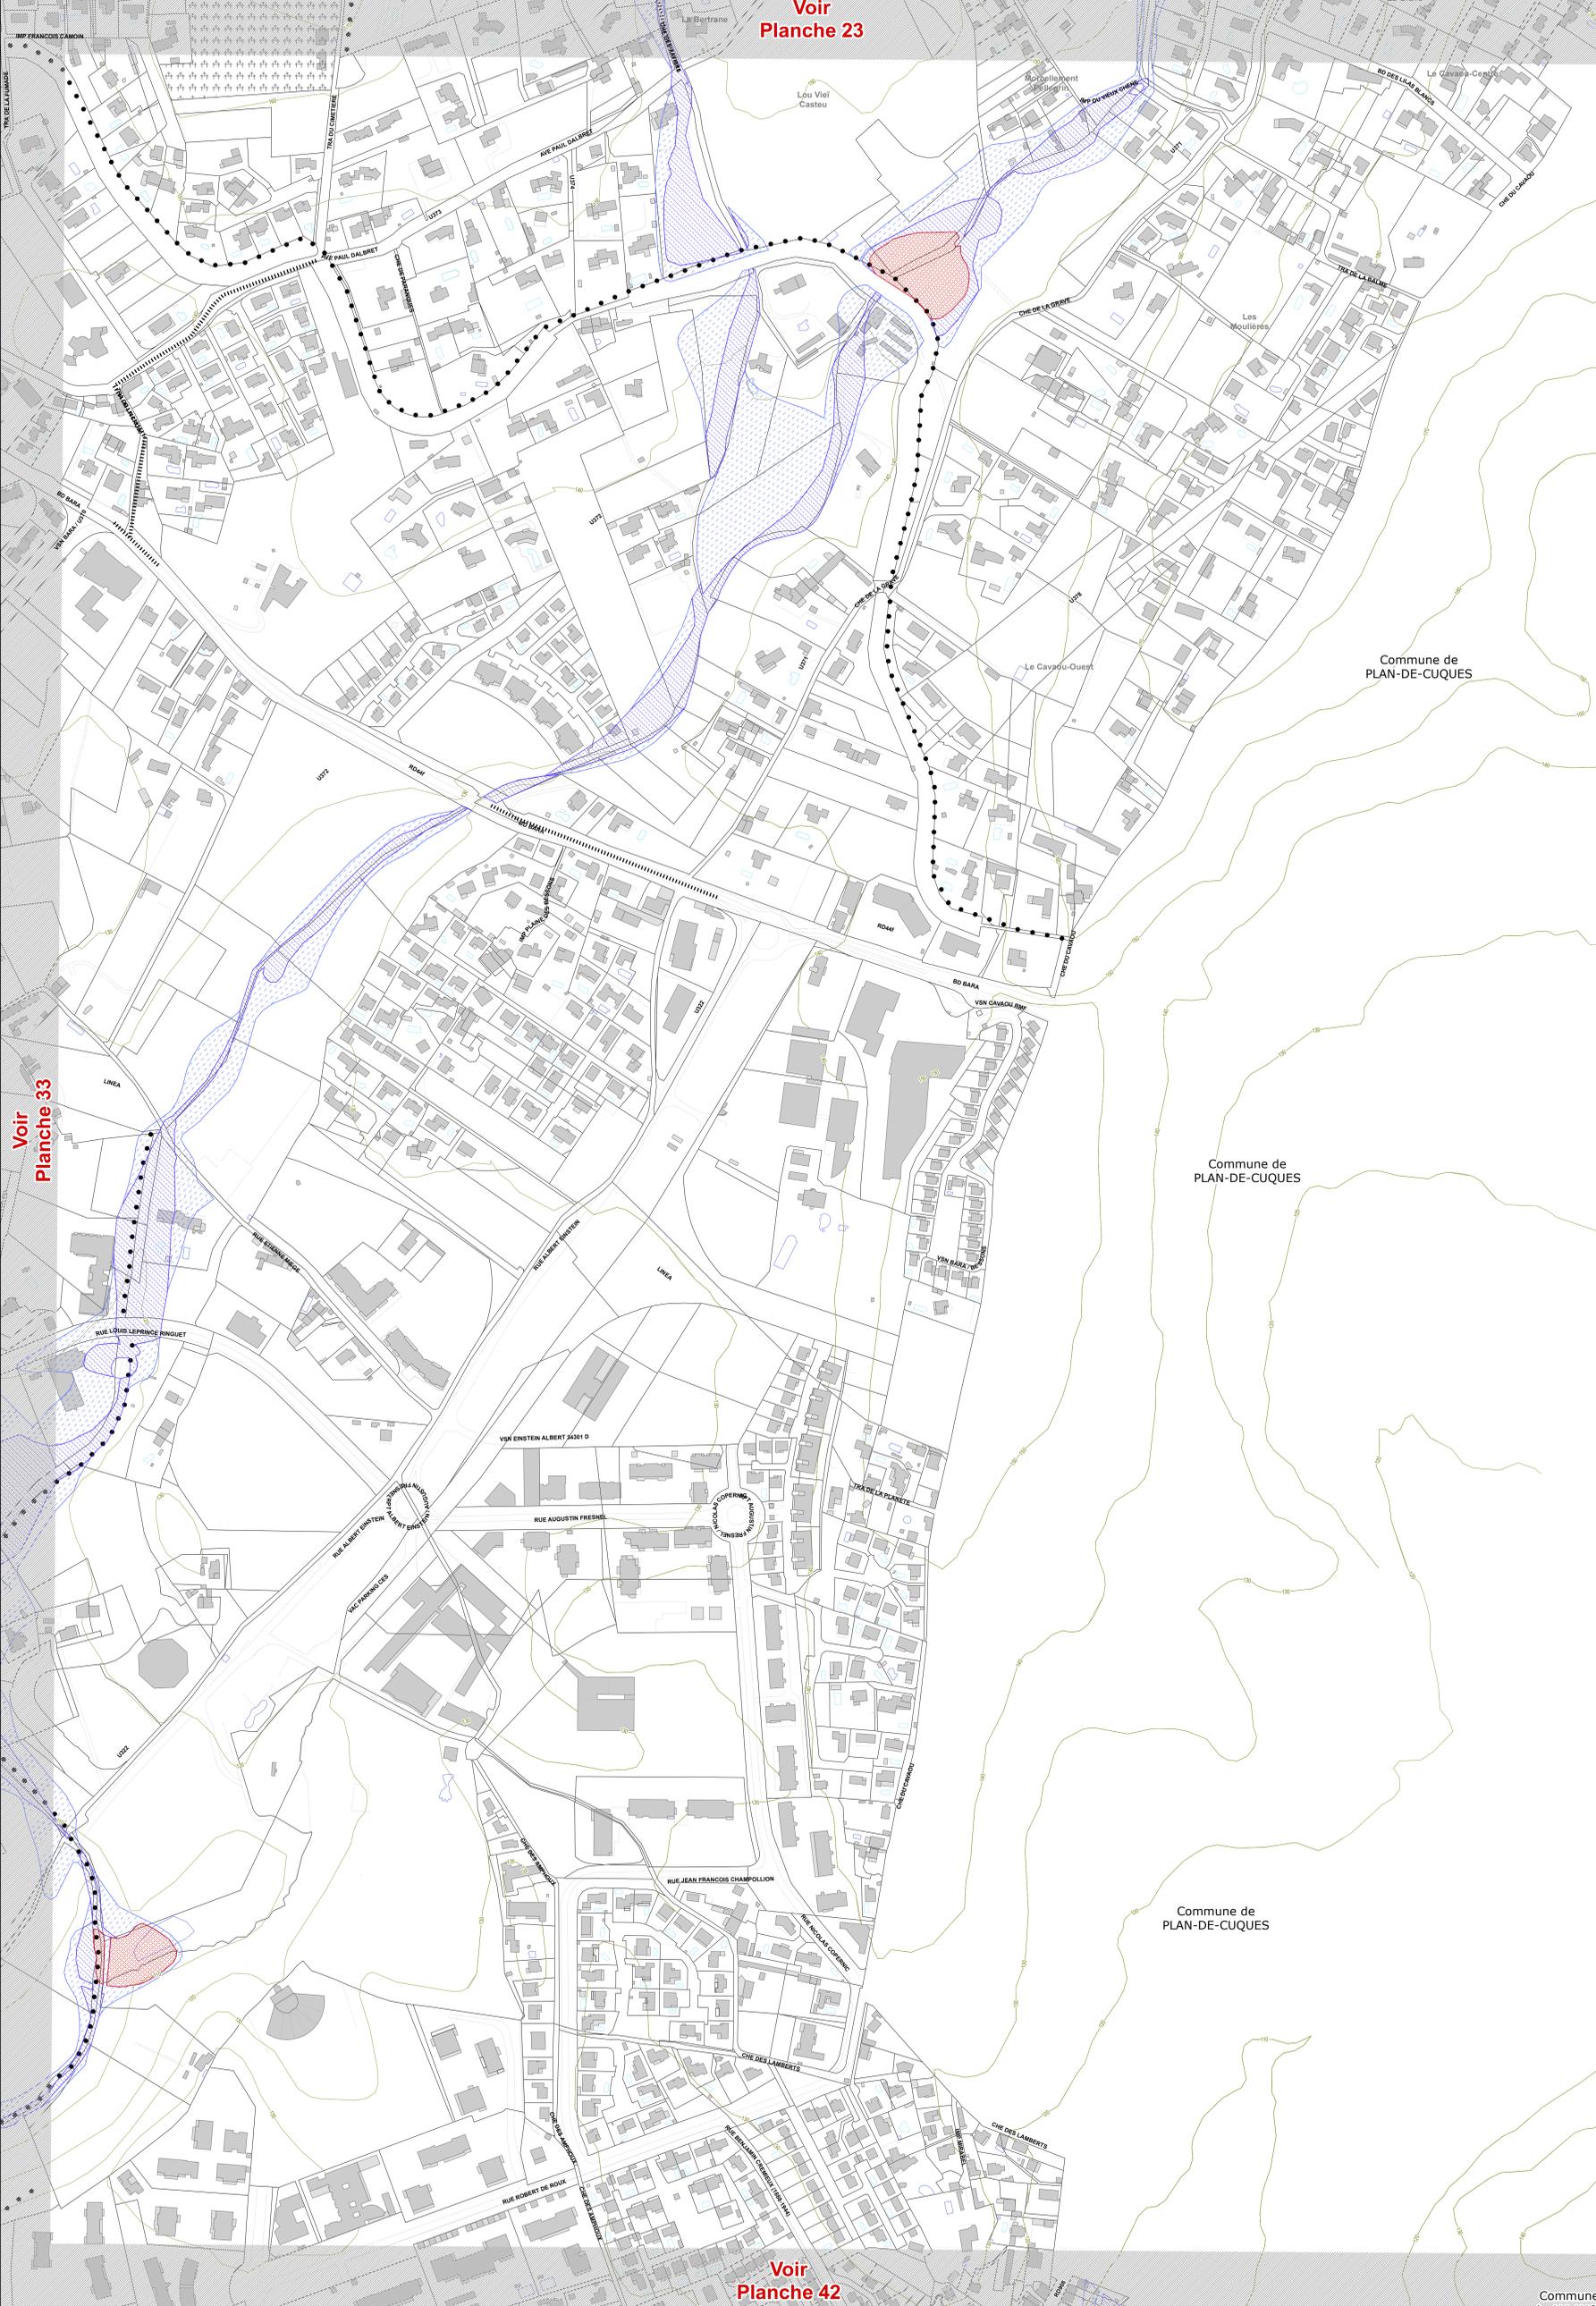

Voir Planche 23

Voir Planche 33

Voir Planche 42

Commune de PLAN-DE-CUQUES

Commune de PLAN-DE-CUQUES

Commune de PLAN-DE-CUQUES